
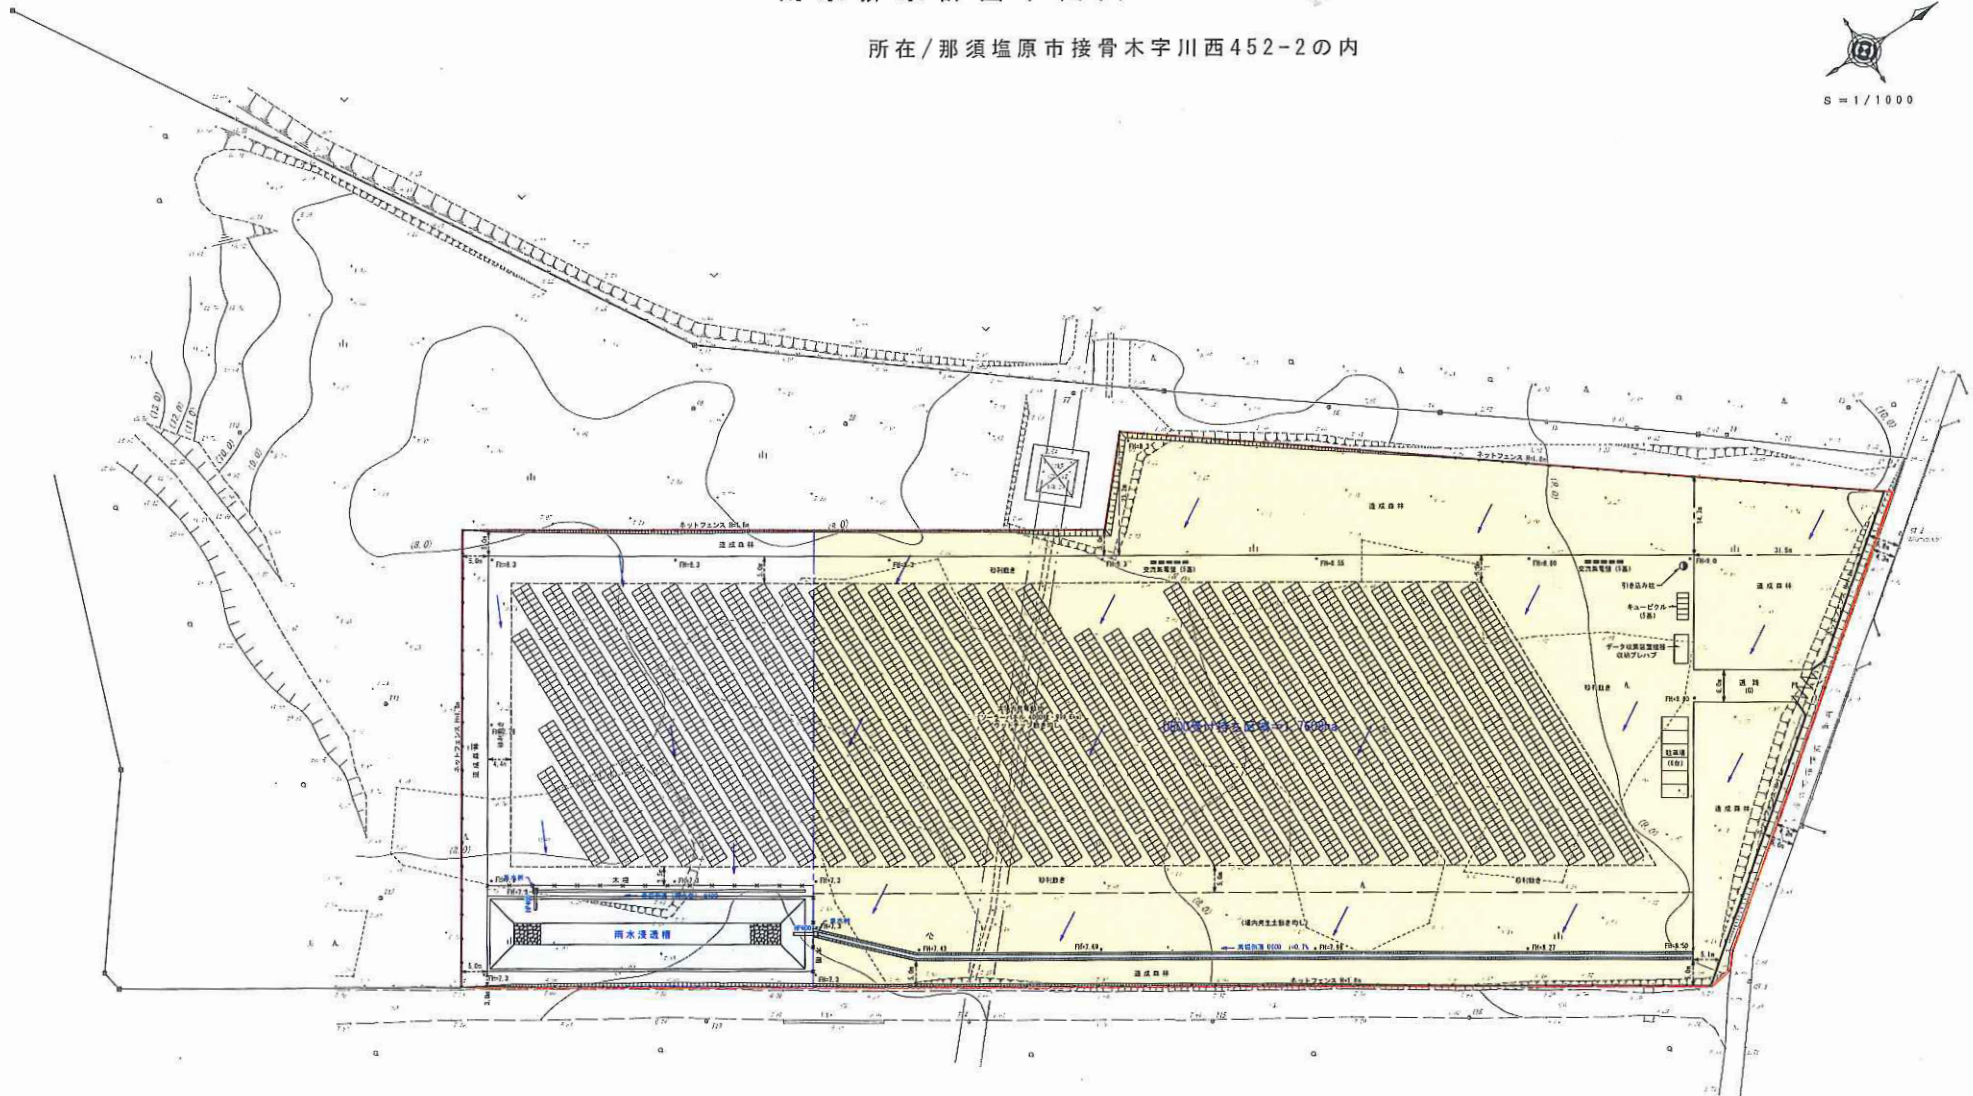


雨水排水計画平面図

所在/那須塩原市接骨木字川西452-2の内

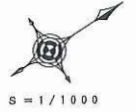

- ・ 流出係数は区域全体を0.4とする。
- ・ 素堀側溝 U600受け持ち面積 = 1.7608ha
- ※ 素堀側溝U400については、雨水受溝とし、排水勾配はレベルとする。

雨水流出方向
 事業区域・開発対象区域

業務名称	太陽光発電建設業務	図面番号			
物件所在	那須塩原市接骨木字川西452-2の一部	11			
図面名称	雨水排水計画平面図				
測量	設計	作図	承認	作図年日	箱 尺
H25.5.23 1000					